


**FACHADA PRINCIPAL** DESCANSO  
ESCALA 1:75

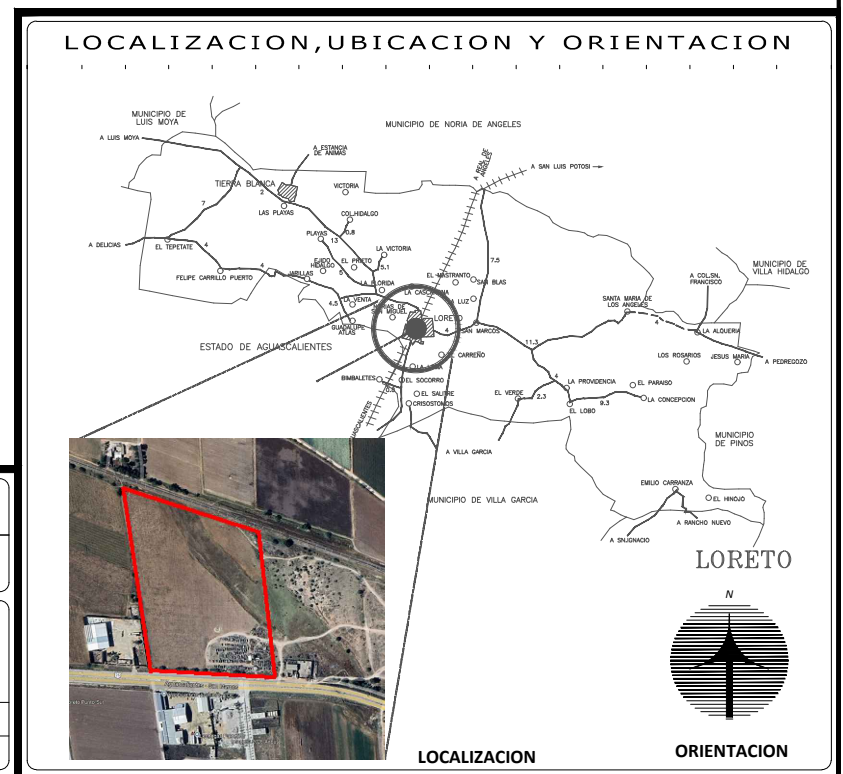

	PRESIDENTE MUNICIPAL: <b>C. ARQ. ANTONIO TISCAREÑO DE ANDA.</b>
	DIRECTOR DE OBRA PUBLICA: <b>ARQ. HECTOR FELIPE DÁVILA VALDIVIA.</b>
	PLANO N°: <b>AD-05</b>
	FECHA: FEBRERO 2026
ESCALA: 1:75	UNIDADES: METROS